

Besluit tot opheffing afvalinzamellocatie Kattenburgerstraat 148/Kattenburgerkruisstraat, gemeente Amsterdam

Het dagelijks bestuur van Stadsdeel Centrum

Gelet op:

- Artikel 8, vierde lid Afvalstoffenverordening 2009;
- Artikel 9, Verordening op het lokaal bestuur in Amsterdam , Bijlage 3 ,onderdeel D.5;
- De Algemene Inspraakverordening (Gemeentebblad 2016, afd. 3A, nr. 63/168);
- Het Stedelijk kader locatiekeuze Afvalinzamelingvoorzieningen (Gemeentebblad 2017, nr. 234353);
- het Uitvoeringsplan Afval "Grondstoffen uit Amsterdam" (Gemeentebblad 2016, nr.230/818);

Overwegende dat:

- In de wijk nieuwe inzamelvoorzieningen voor huishoudelijk afval worden geplaatst;
- Het dagelijks bestuur op 12 februari 2019 besloot tot het vrijgeven van de ontwerpbesluiten voor de aanwijzing van afval inzamellocaties voor inspraak conform de uniforme openbare voorbereidingsprocedure van afdeling 3.4 van de Algemene wet bestuursrecht;
- Het dagelijks bestuur in die periode over deze locatie geen zienswijze heeft ontvangen..

Besluit:

De locatie Kattenburgerstraat 148/Kattenburgerkruisstraat aangeduid met de locatiecode C09b-1018JH148, zoals aangegeven op de bij dit besluit behorende overzichtstekening op te heffen als inzamellocatie voor huishoudelijk afval.

Aldus vastgesteld in de vergadering van 15 juli 2019.

Het college van burgemeester en wethouders Amsterdam,
namens hen,
Het dagelijks bestuur van stadsdeel Centrum,

Dhr. W. Hövelmann (Secretaris)

Mvr. M. ten Bruggencate (Voorzitter)


Beroep

Tegen de besluiten kan door degene wiens belang bij dit besluit rechtstreeks is betrokken beroep worden ingesteld. Dit beroep moet worden ingediend binnen zes weken na de bekendmaking van de besluiten. Het beroepschrift moet worden ingediend bij de Afdeling bestuursrechtspraak van de Raad van State (Postbus 20019, 2500 EA Den Haag). Het indienen van een beroepschrift heeft geen schorsende werking. Wel kan de indiener van een beroepschrift zich wenden tot de Voorzitter van de Afdeling bestuursrechtspraak van de Raad van State met het verzoek een voorlopige voorziening te treffen indien onverwijlde spoed dat vereist.

Informatie

Indien u informatie wenst over de gelopen procedure die tot het definitieve aanwijzings- c.q. opheffingsbesluiten hebben geleid, dan kunt u contact opnemen met ondergetekende via telefoonnummer 06 2803 0381 of via het emailadres inzamelvoorzieningen.centrum@amsterdam.nl.

Overzichtstekening

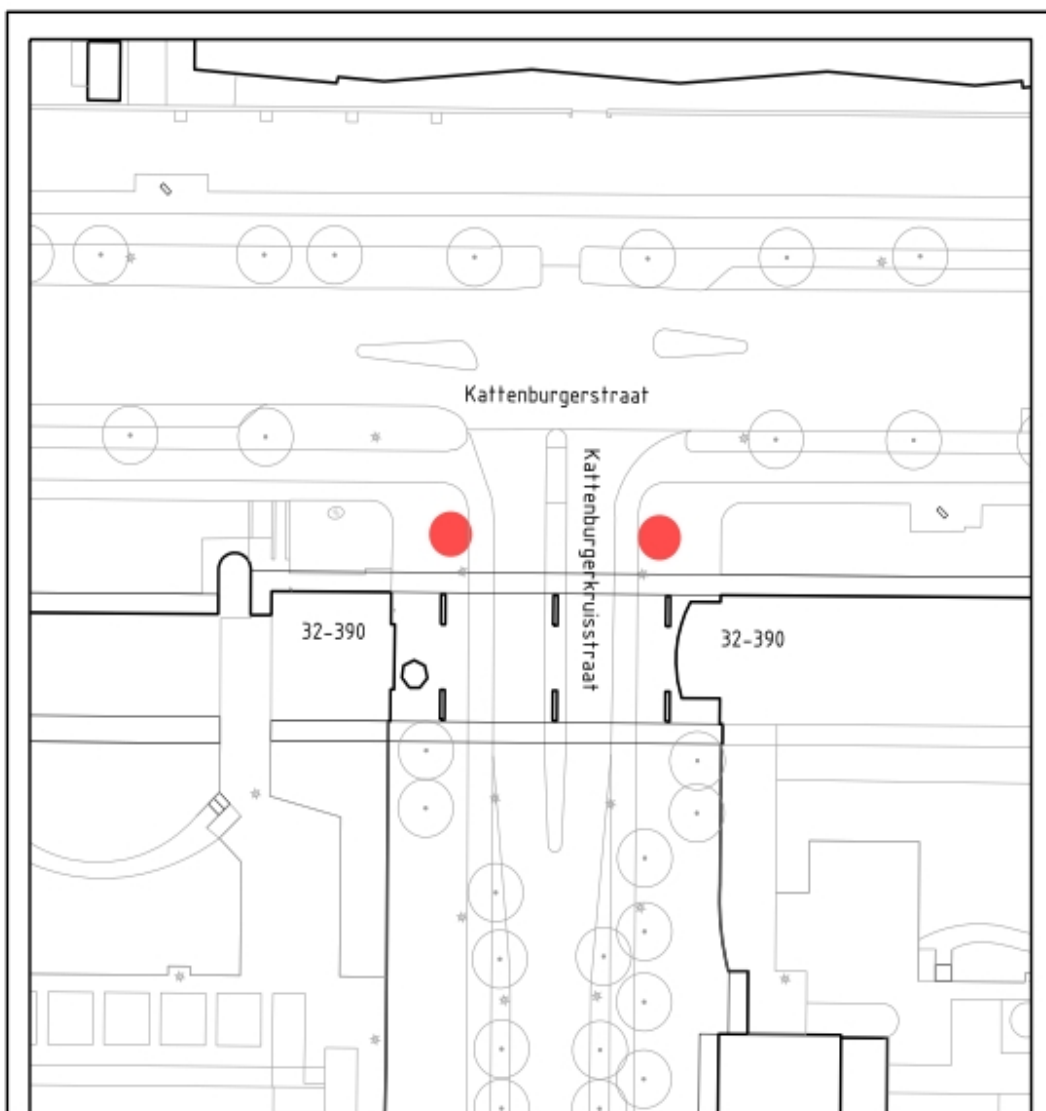

LEGENDA



Op te heffen afvalbrennglocatie



**Bijlage behorende bij besluit tot opheffing:
C09b-1018JH148-150**

Project: O AIS Oostelijke Eilanden - Kattenburg (C09b)

Opdrachtgever: Afval en Grondstoffen i.o.

Datum: 01-07-2019

Locatiennr(s): C09b-1018JH148-150

Schaal: 1:500