



Gemeente Steenbergen - Aanleg persoonlijke gehandicaptenparkeerplaats Hortensiaplein te Steenbergen

 gemeente Steenbergen

Burgemeester en wethouders van Steenbergen

Overwegingen ten aanzien van het besluit

overwegende, dat een verzoek is binnengekomen van..., wonende aan Hortensiaplein te Steenbergen om een persoonlijke invalidenparkeerplaats aan te leggen in Hortensiaplein, ter hoogte van 8.

dat ... voldoet aan de voorwaarden om in aanmerking te komen voor een persoonlijke invalidenparkeerplaats;

gelet op de artikelen 2, lid 1b en 18, lid 1d van de Wegenverkeerswet 1994 en artikel 12 van het Besluit administratieve bepalingen inzake het wegverkeer (BAWB);

BESLUITEN:

1. verkeersbord E6 van bijlage 1 van het Reglement verkeersregels en verkeerstekens 1990 te plaatsen in Hortensiaplein op de locatie zoals aangegeven op bijgaande aangehechte situatietekening;
2. onder het verkeersbord een onderbord te bevestigen waarop het kenteken: 12-LPT-3 vermeld staat.

Steenbergen, 11 juli 2019

Burgemeester en wethouders van Steenbergen


Namens deze,

L.A.P. Ligtenberg

Mededelingen

Bezwaar- of beroepsclausule

Indienen bezwaarschrift: Tegen dit besluit kunnen belanghebbenden binnen zes weken na datum van bekendmaking een gemotiveerd bezwaarschrift indienen bij burgemeester en wethouders van Steenbergen, postbus 6, 4650 AA Steenbergen. Verzocht wordt op de linkerbovenhoek van de enveloppe te vermelden: "bezwaarschrift".

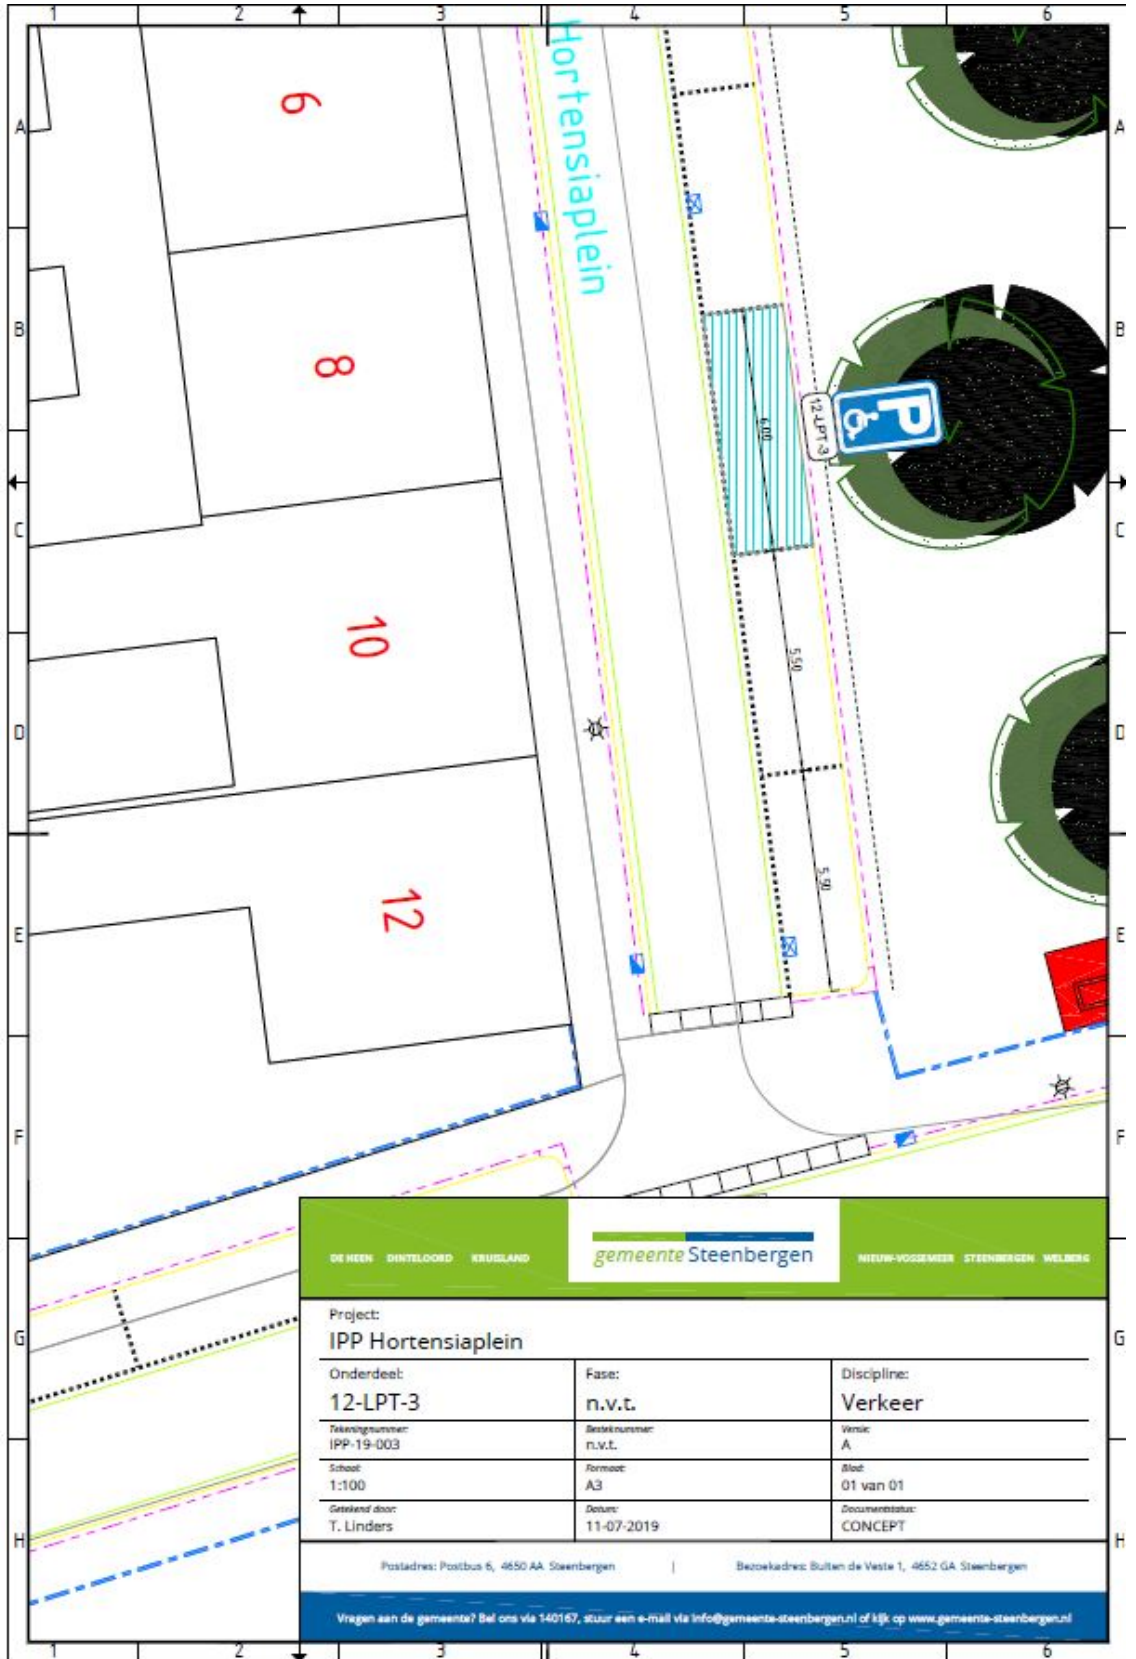

DE HEEN DINTELOORD KRUIDLAND		gemeente Steenbergen		NIEUW-VOGEMEER STEENBERGEN WELDERE	
Project: IPP Hortensiaaplein					
Onderdeel: 12-LPT-3		Fase: n.v.t.		Discipline: Verkeer	
Tekeningnummer: IPP-19-003		Besteknummer: n.v.t.		Versie: A	
Schaal: 1:100		Formaat: A3		Blad: 01 van 01	
Getekend door: T. Linders		Datum: 11-07-2019		Documentstatus: CONCEPT	
Postadres: Postbus 6, 4650 AA Steenbergen			Bezoekadres: Buiten de Veste 1, 4652 GA Steenbergen		
Vragen aan de gemeente? Bel ons via 140167, stuur een e-mail via info@gemeente-steenbergen.nl of kijk op www.gemeente-steenbergen.nl					